


ROZMIESZCZENIE KOŁKÓW MOCOWANYCH MECHANICZNIE ZAGŁĘBIONYCH W ŚCIANĘ NA GŁĘBOKOŚĆ min. 50mm

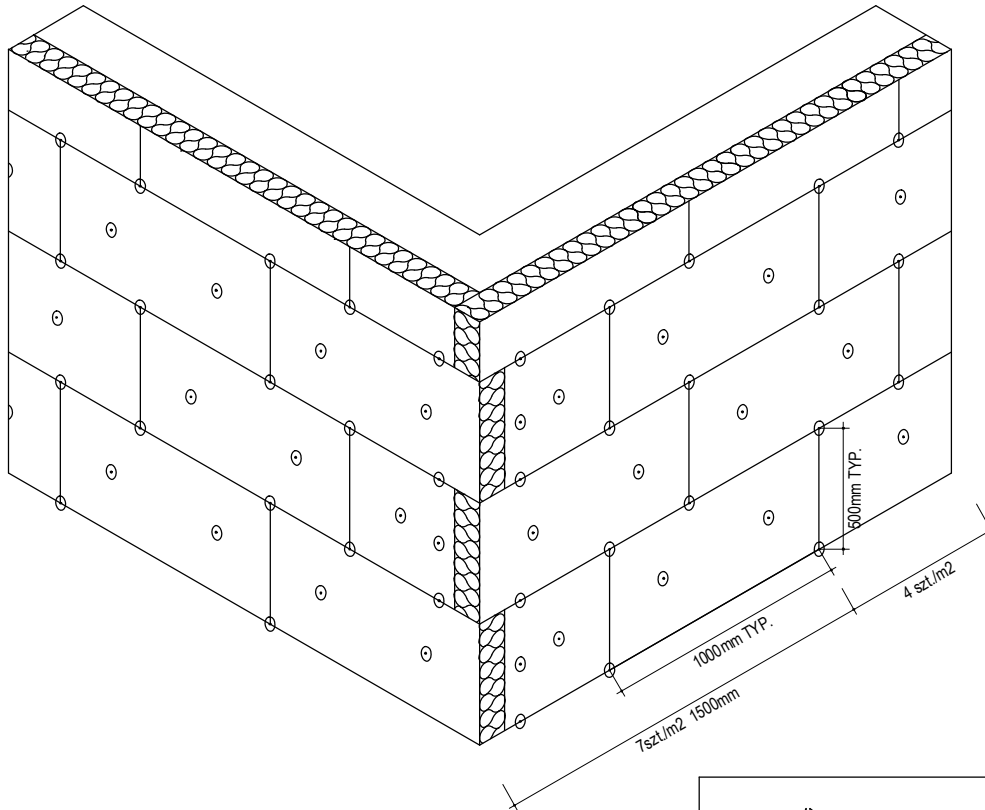

"AR" PROJEKT

ul. Sienkiewicza 12/3
71-311 SZCZECIN

Temat / Obiekt:

**DOCIEPLENIE (TERMOMODRENIZACJA)
BUDYNKU ZESPOŁU SZKÓŁ
W DOŁUJACH**

Adres:

**Zespół Szkół w Dołujach
ul. Żubrza 5
72-002 Dołuje
powiat policki, woj. zachodniopomorskie**

Stadium:

PROJEKT WYKONAWCZY

Branża:

ARCHITEKTURA - DETALE

Inwestor:

Gmina Dobra
Dobra ul. Szczecińska 16a
72-003 Dobra

Projektował:	nr upr. bud.	podpis
mgr inż. arch. Anna Majcher-Rutkowska	18/ZPOIA/2005	
Opracował:		
dr inż. Radosław Rutkowski		

Tytuł rysunku:

**ROZMIESZCZENIE
KOŁKÓW**

Skala **1:10**

Data
grudzień 2016

Nr rys.

D3